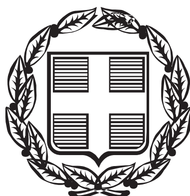



ΕΦΗΜΕΡΙΣ ΤΗΣ ΚΥΒΕΡΝΗΣΕΩΣ

ΤΗΣ ΕΛΛΗΝΙΚΗΣ ΔΗΜΟΚΡΑΤΙΑΣ

ΤΕΥΧΟΣ ΤΕΤΑΡΤΟ Αρ. Φύλλου 690

5 Αυγούστου 2004

ΠΕΡΙΕΧΟΜΕΝΑ

ΑΠΟΦΑΣΕΙΣ

ΑΠΟΦΑΣΕΙΣ

Αριθ. 523 (1)

Έγκριση καθορισμού Οριογραμμής των ρεμάτων που διασχίζουν τις υπό πολεοδόμηση περιοχές Κάτω Χάλικα - Χρυσομαλλούσας του Δήμου Μυτιλήνης.

Ο ΓΕΝΙΚΟΣ ΓΡΑΜΜΑΤΕΑΣ
ΠΕΡΙΦΕΡΕΙΑΣ ΒΟΡ. ΑΙΓΑΙΟΥ

Έχοντας υπόψη:

1. Το Ν. 3200/1955 περί διοικητικής αποκέντρωσης, όπως τροποποιήθηκε και συμπληρώθηκε μεταγενέστερα.

2. Τις διατάξεις του Π.Δ. 39/1983 περί μεταβιβάσεως αρμοδιοτήτων του Υπουργού Δημ. Έργων στις Περιφερειακές Υπηρεσίες.

3. Τις διατάξεις του άρθρου 66 του Ν. 1622/1986 "περί Τοπικής Αυτοδιοίκησης, Περιφερειακής Ανάπτυξης και δημοκρατικού προγραμματισμού", όπως αντικαταστάθηκαν με τις διατάξεις της παρ. 5 του άρθρου 33 του Ν. 1832/1989.

4. Τις διατάξεις του Ν. 2503/1997 "Διοίκηση, οργάνωση, στελέχωση της Περιφέρειας, ρύθμιση θεμάτων για την Τοπική Αυτοδιοίκηση και άλλες διατάξεις".

5. Την υπ' αριθμ. 33/1998 εγκύκλιο του Υ.ΠΕ.ΧΩ.Δ.Ε. "Αστυνόμευση ρεμάτων και συντήρηση αντιπλ/κών έργων".

6. Το Ν. 3010/2002 "Εναρμόνιση του Ν. 1650/1988 με τις οδηγίες 97/11 Ε.Ε και 96/1961 Ε.Ε διαδικασία οριοθέτησης και ρυθμίσεις θεμάτων για τα υδατορέματα και άλλες διατάξεις".

7. Τα Τοπογραφικά διαγράμματα του αναδόχου μελετητή Κωνσταντίνου Αμπελικιώτη, την Υδραυλική Μελέτη της αναδόχου μελετήτριας Ακινδύνας Χατζηαντωνίου και την Περιβαλλοντική Μελέτη του αναδόχου μελετητή Χριστόφορου Μανδυλά.

8. Το υπ' αριθμ. Τ.Δ. 5265/2.6.2004 έγγραφο της Δ/νσης Τεχνικών Υπηρεσιών Ν.Α. Λέσβου με το οποίο μας διαβιβάστηκε η θεωρημένη μελέτη οριοθέτησης του ρέματος του θέματος.


9. Την υπ' αριθμ. 616/2003 απόφαση του Γ.Γ.Π.Β.Α. για την εκχώρηση αρμοδιοτήτων, αποφασίζουμε:

Εγκρίνουμε τον καθορισμό της οριογραμμής των ρεμάτων που διασχίζουν τις υπό πολεοδόμηση περιοχές Κάτω Χάλικα (Βόρειος και Κεντρικός κλάδος, Νότιος κλάδος) - Χρυσομαλλούσας του Δήμου Μυτιλήνης, σύμφωνα με τα στοιχεία της Υδρολογικής μελέτης της αναδόχου μελετήτριας Ακινδύνας Χατζηαντωνίου, όπως αυτή ελέγχθηκε και θεωρήθηκε από την Δ.Τ.Υ.Ν.Α. Λέσβου.

Η απόφαση αυτή να δημοσιευθεί στην Εφημερίδα της Κυβερνήσεως.


Μυτιλήνη, 6 Ιουλίου 2004

Με εντολή Γενικού Γραμματέα Περιφέρειας
Ο Γενικός Διευθυντής
ΠΑΝΑΓΙΩΤΗΣ ΣΕΡΑΪΔΗΣ

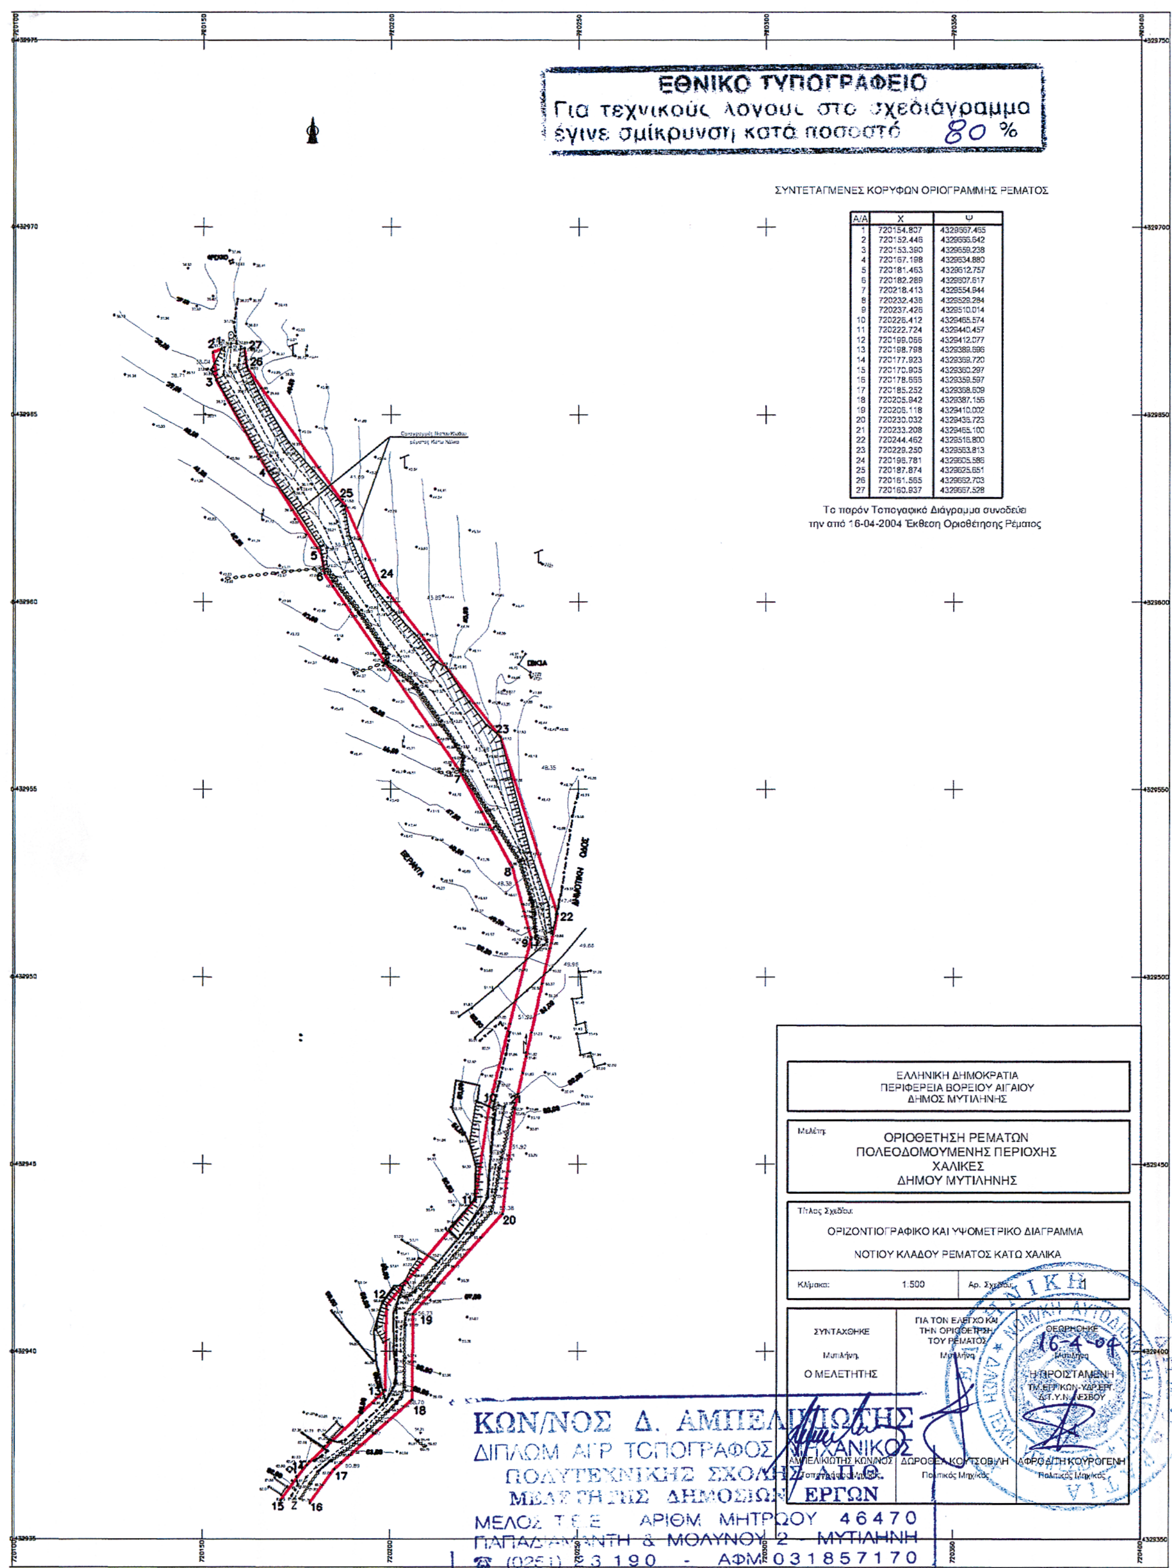

ΣΥΝΤΕΤΑΓΜΕΝΕΣ ΚΟΡΥΦΩΝ ΟΡΙΟΓΡΑΜΜΗΣ ΡΕΜΑΤΟΣ

Α/Α	Χ	Ψ
1	720154.807	4329667.465
2	720152.446	4329666.642
3	720153.390	4329659.238
4	720167.198	4329634.880
5	720181.463	4329612.757
6	720182.289	4329607.617
7	720218.413	4329554.944
8	720232.436	4329529.284
9	720237.426	4329510.014
10	720226.412	4329465.574
11	720222.724	4329440.457
12	720199.056	4329412.077
13	720198.798	4329389.696
14	720177.923	4329369.720
15	720170.905	4329360.297
16	720178.666	4329359.597
17	720185.252	4329368.609
18	720205.942	4329387.156
19	720206.118	4329410.002
20	720230.032	4329436.723
21	720233.208	4329465.100
22	720244.462	4329516.800
23	720229.250	4329563.813
24	720196.781	4329605.586
25	720187.874	4329625.651
26	720161.565	4329662.703
27	720160.937	4329667.528

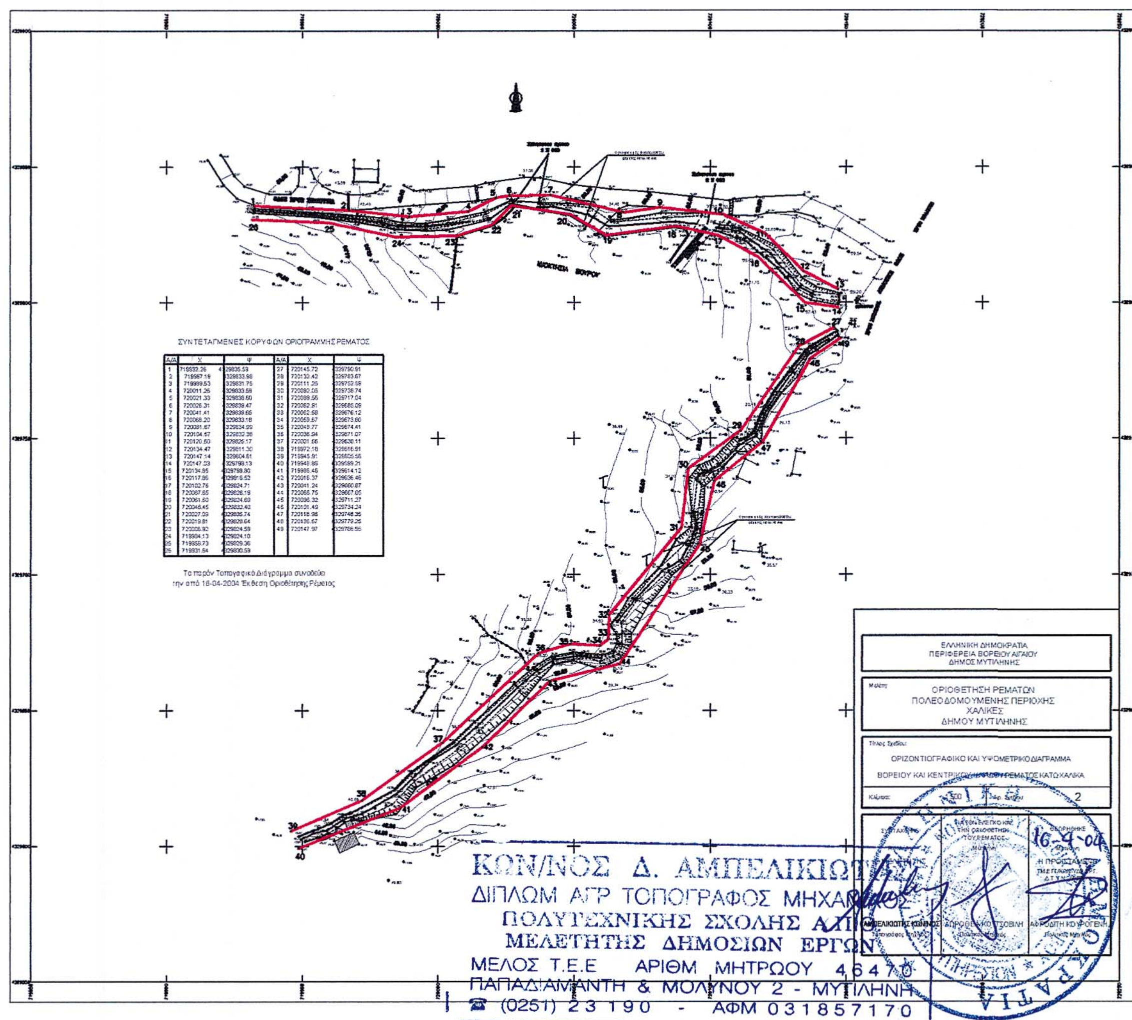


ΣΥΝΤΕΤΑΓΜΕΝΕΣ ΚΟΡΥΦΩΝ ΟΡΙΟΓΡΑΜΜΗΣ ΡΕΜΑΤΟΣ

Α/Α	Χ	Ψ	Α/Α	Χ	Ψ
1	719932.26	4329835.59	27	720145.72	4329790.91
2	719967.19	4329833.98	28	720132.42	4329783.67
3	719999.53	4329831.75	29	720111.25	4329752.59
4	720011.26	4329833.59	30	720092.05	4329738.74
5	720021.33	4329838.60	31	720089.56	4329717.04
6	720026.31	4329839.47	32	720062.91	4329685.09
7	720041.41	4329839.65	33	720062.58	4329676.12
8	720068.20	4329833.18	34	720059.67	4329673.80
9	720081.67	4329834.99	35	720049.77	4329674.41
10	720104.57	4329832.36	36	720036.94	4329671.07
11	720120.60	4329826.17	37	720001.66	4329636.11
12	720134.47	4329811.30	38	719972.18	4329616.91
13	720147.14	4329804.61	39	719945.91	4329605.56
14	720147.03	4329798.13	40	719948.86	4329599.21
15	720134.85	4329799.80	41	719986.46	4329614.12
16	720117.86	4329816.52	42	720016.37	4329636.46
17	720102.76	4329824.71	43	720041.24	4329660.87
18	720087.65	4329828.19	44	720066.75	4329667.05
19	720061.60	4329824.69	45	720096.32	4329711.27
20	720046.45	4329832.40	46	720101.49	4329734.24
21	720027.09	4329836.74	47	720118.98	4329746.35
22	720019.81	4329828.64	48	720136.67	4329779.25
23	720006.92	4329824.59	49	720147.97	4329786.95
24	719984.13	4329824.10			
25	719958.73	4329829.36			
26	719931.54	4329830.59			

Το παρόν Τοπογραφικό Διάγραμμα συνοδεύει την από 16-04-2004 Έκθεση Οριοθέτησης Ρέματος

ΕΘΝΙΚΟ ΤΥΠΟΓΡΑΦΕΙΟ
Για τεχνικούς λόγους, στο σχεδιάγραμμα έγινε σμίκρυνση κατά ποσοστό 80 %

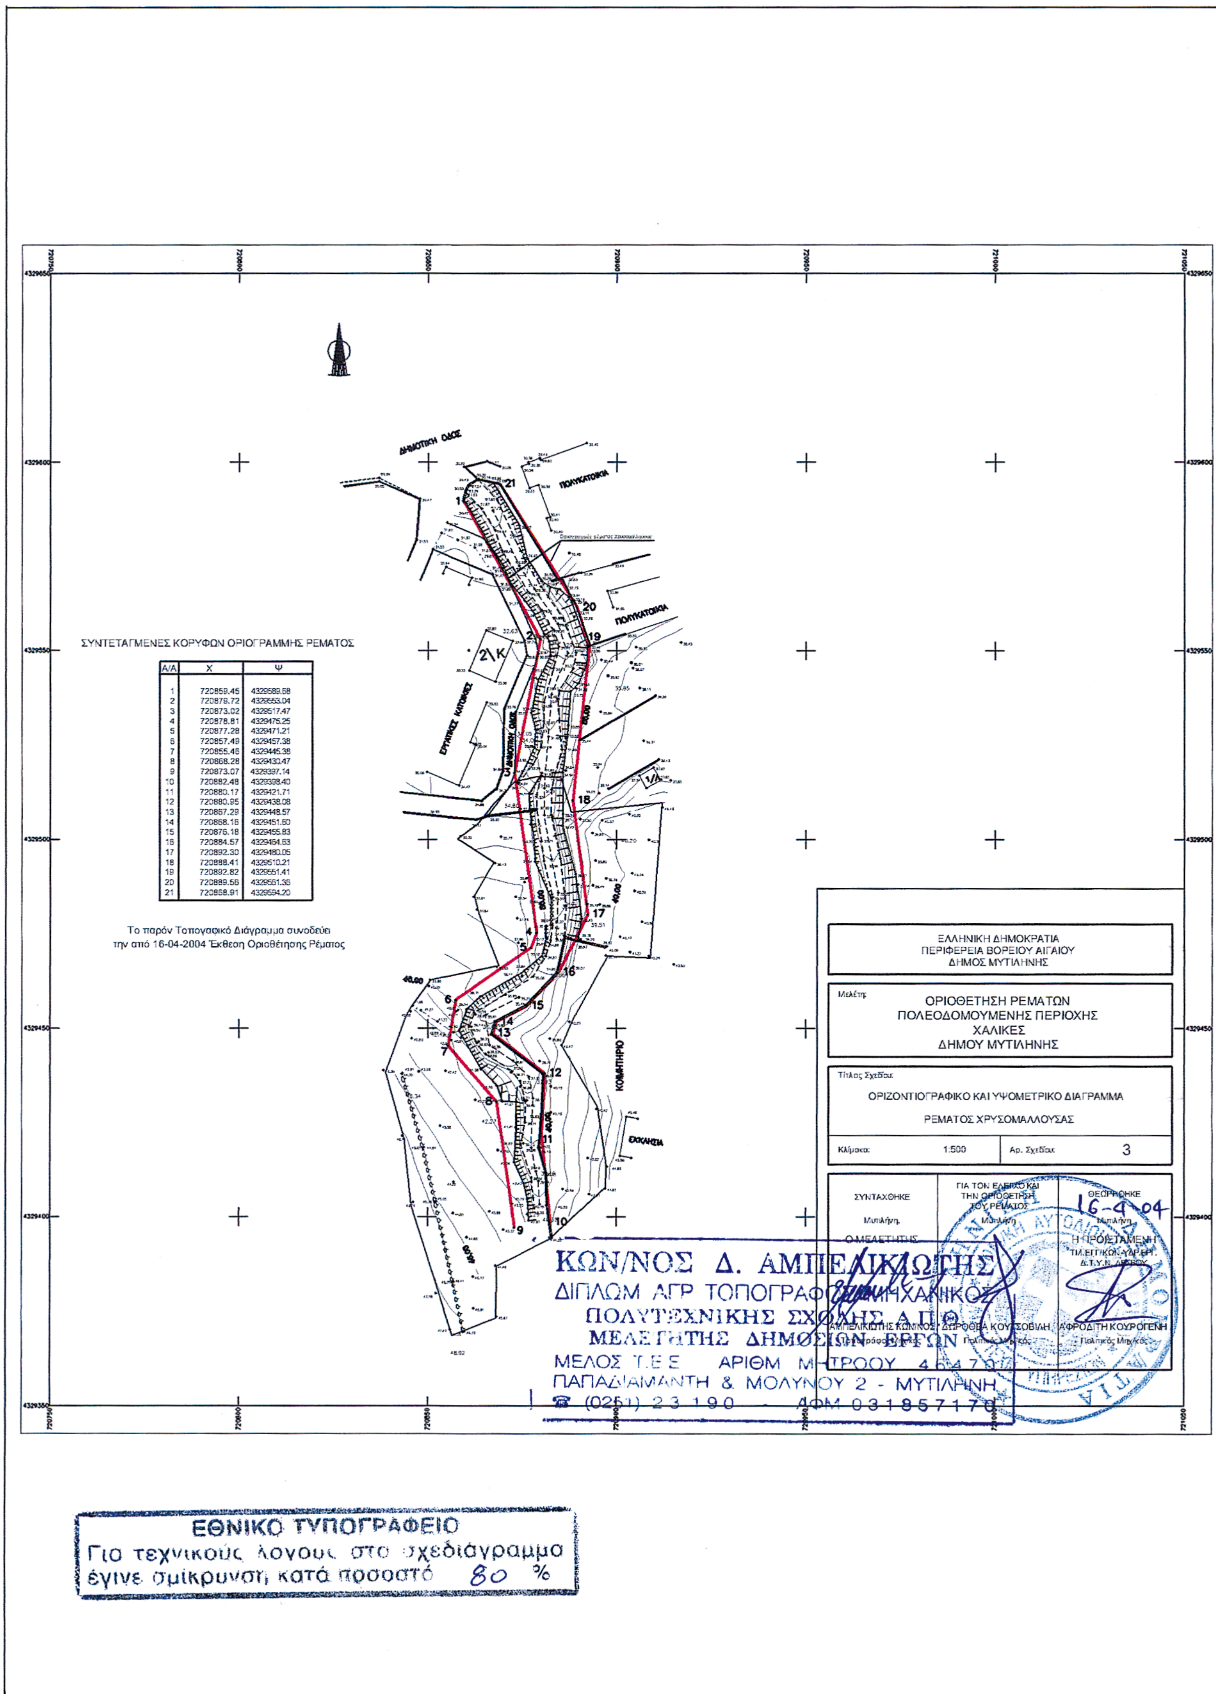

ΣΥΝΤΕΤΑΓΜΕΝΕΣ ΚΟΡΥΦΩΝ ΟΡΙΟΓΡΑΜΜΗΣ ΡΕΜΑΤΟΣ

Α/Α	Χ	Ψ
1	720859.45	4329589.58
2	720879.72	4329553.04
3	720873.02	4329517.47
4	720878.81	4329475.25
5	720877.28	4329471.21
6	720857.49	4329457.38
7	720855.46	4329445.38
8	720868.28	4329430.47
9	720873.07	4329397.14
10	720882.48	4329398.40
11	720880.17	4329421.71
12	720880.95	4329438.08
13	720867.29	4329448.57
14	720868.16	4329451.60
15	720876.18	4329455.83
16	720884.57	4329464.63
17	720892.30	4329480.05
18	720888.41	4329510.21
19	720892.82	4329551.41
20	720889.56	4329561.36
21	720868.91	4329594.20

ΕΘΝΙΚΟ ΤΥΠΟΓΡΑΦΕΙΟ
Για τεχνικούς λόγους στο σχεδιάγραμμα έγινε σμίκρυνση κατά ποσοστό 80 %

Αριθ. ΣΧΟΠ/4/1403 (2)

Αναγνώριση του δρόμου που ενώνει τον Οικισμό του Πισκοκεφάλου του Δήμου Σητείας με τον Επαρχιακό δρόμο Σητείας - Σταυρωμένου σαν του κυριότερου Δημοτικού δρόμου.

Ο ΝΟΜΑΡΧΗΣ ΛΑΣΙΘΙΟΥ

Έχοντας υπόψη:

1. Τις περί Διοικητικής Αποκέντρωσης ισχύουσες διατάξεις.

2. Τον Ν. 2218/1994 περί της Νομαρχιακής Αυτοδιοίκησης, όπως τροποποιήθηκε και ισχύει σήμερα.

3. Τη με αριθμό 310/26.11.2003 απόφαση του Δημοτικού Συμβουλίου Σητείας.

4. Τη με αριθμό 16/27.5.2004 γνωμοδότηση του Συμβουλίου Χ. Ο. Π. Νομού Λασιθίου, αποφασίζουμε:

1. Αναγνωρίζουμε τον δρόμο που ενώνει τον Οικισμό του Πισκοκεφάλου του Δήμου Σητείας με τον Επαρχιακό δρόμο Σητείας - Σταυρωμένου σαν τον κυριότερο Δημοτικό δρόμο, όπως φαίνεται με κίτρινο χρώμα στο συνημμένο χάρτη.

Για τα γήπεδα που έχουν πρόσωπο στο δρόμο αυτό θα έχουν εφαρμογή οι διατάξεις του άρθρου 1 του Π.Δ/τος της 24.5.1985 Φ.Ε.Κ 270 Δ/31.5.1985.

2. Η ισχύς της παρούσης απόφασης αρχίζει από τη δημοσίευση της στην εφημερίδα της Κυβερνήσεως.

3. Από τις διατάξεις της απόφασης αυτής δεν προκαλείται δαπάνη σε βάρος του οικείου Ο.Τ.Α ή του Δημοσίου.

Η απόφαση αυτή να δημοσιευθεί στην Εφημερίδα της Κυβερνήσεως.

Άγιος Νικόλαος, 8 Ιουλίου 2004

Ο Νομάρχης

ΑΝΤΩΝΗΣ ΣΤΡΑΤΑΚΗΣ

Σητεία 26/5/2004
ο Δήμαρχος
Μ. Ε. Δ.
Ο ΠΡΟΙΣΤΑΜΕΝΟΣ
ΒΑΣΩ ΜΑΝΕΣΗ

ΕΛΛΗΝΙΚΗ ΔΗΜΟΚΡΑΤΙΑ
ΝΟΜΑΡΧΙΑΚΗ ΑΥΤΟΔΙΟΙΚΗΣΗ
ΛΑΣΙΘΙΟΥ
ΣΧΟΠ/4/8.7.2004
8/7/2004
ΕΥΑΓΓΕΛΟΣ ΠΑΥΛΙΔΗΣ
Πολ. Μηχανικός

96382

ΕΘΝΙΚΟ ΤΥΠΟΓΡΑΦΕΙΟ
Για τεχνικούς λόγους στο σχεδιάγραμμα έγινε σμίκρυνση κατά ποσοστό 55 %

Πισκοκέφαλο
Κάτρινα
Κάτω Επισκοπή

Αριθ. 22636 (3)

Αλλαγή χρήσης γης τμήματος του υπ' αριθμ. 1064ε αγροτεμαχίου του αγροκτήματος Δ.Δ .Ζέρβης Δήμου Βεγορίτιδας, Ν. Πέλλας εμβαδού 258.586 τ.μ. σε αγροτεμάχιο με αριθμό 1064Θ για την δημιουργία ανεμοδιαδρόμων- αεροδιαδρόμων.

Ο ΝΟΜΑΡΧΗΣ ΠΕΛΛΑΣ

Έχοντας υπόψη:

1. Τις διατάξεις του Π.Δ. 30/1996 (ΦΕΚ 21 Α/1996) "Κώδικας Νομαρχιακής Αυτ/σης", όπως τροποποιήθηκε και ισχύει.

2. Την υπ' αριθμ. 100/25.8.2003 (ΦΕΚ 1742Β/ 26.11.2003) απόφαση του Ν.Σ. Πέλλας.

3. Την υπ' αριθμ. 44942/31.12.2003 απόφαση του Νομάρχη Πέλλας "περί ορισμού βοηθών Νομάρχη".

4. Τις διατάξεις του Ν. 1512/1985 (ΦΕΚ 4Α/1985) για τροποποίηση και συμπλήρωση Πολεοδομικών διατάξεων κ.λ.π. και ειδικά το άρθρο 3 "περί καθορισμού χρήσεων παραχωρουμένων δημοτικών εκτάσεων".

5. Τις διατάξεις του άρθρου 29Α του Ν. 1558/1985 όπως αυτό προστέθηκε με το άρθρο 27 του Ν. 2081/1992(ΦΕΚ 154Α).

6. Το από 17 Ιουλίου 1923 Ν.Δ. "περί σχεδίων πόλεων, κωμών και οικισμών του Κράτους κ.λ.π.", όπως ισχύει σήμερα.

7. Το υπ' αριθμ. 16636/17.5.2004 έγγραφο της Νομαρχιακής Αυτ/σης Πέλλας.

8. Το υπ' αριθμ.2016/4.6.2004 έγγραφο της 11ης Εφορείας Βυζαντινών Αρχαιοτήτων

9. Το υπ' αριθμ. Φ.93/4294/4.6.2004 έγγραφο της Δ/νσης Τουρισμού.

10. Το υπ' αριθμ. 2463/9.6.2004 έγγραφο της ΙΖ΄ Εφορείας Προϊστορικών και Κλασσικών Αρχαιοτήτων.

11. Το Δ.Υ/15.6.2004 έγγραφο του Τμήματος Π.Ε.Ε. της Δ/νσης Γεωργίας Έδεσσας.

12. Το Δ.Υ./10.6.2004 έγγραφο του Τμήματος Τοπογραφήσεων Έδεσσας.

13. Το υπ' αριθμ. 1771/18.6.2004 έγγραφο του Δασαρχείου Έδεσσας.

14. Το υπ' αριθμ. 17342/28.6.2004 έγγραφο του Τμήματος Πολεοδομίας Έδεσσας.

15. Το υπ' αριθμ. 17257/29.6.2004 έγγραφο του Τμήματος Υγείας Πρόνοιας Έδεσσας.

16. Το τοπογραφικό διάγραμμα έκτασης γηπέδου αγροτεμαχίου Ζέρβης Δήμου Βεγορίτιδας, αποφασίζουμε:


Καθορίζουμε τη χρήση γης γηπέδου με αριθμό 1064Θ και στοιχεία Α-Β-Γ-Δ-Ε-Ζ-Η-Α, εμβαδού 258.586 τ.μ. που αποτελεί τμήμα του με αριθμό 1064ε αγροτεμαχίου αγροκτήματος Δ.Δ. Ζέρβης Δήμου Βεγορίτιδας, Ν. Πέλλας, όπως αυτό απεικονίζεται στο συνημμένο στην παρούσα απόφαση τοπογραφικό διάγραμμα με κλίμακα 1:5.000 που θεωρήθηκε από τον Αναπληρωτή Δ/ντή της Δ/νσης Πολεοδομικού Σχεδιασμού-Οικισμού και Χωροταξίας Ν.Α.Πέλλας με την από 14.7.2004 πράξη, σαν χώρο για την δημιουργία ανεμοδιαδρόμων - αεροδιαδρόμων.

Η απόφαση αυτή δεν απαλλάσσει τον ενδιαφερόμενο από την υποχρέωση λήψης των σχετικών αδειών.

Η απόφαση αυτή με το τοπογραφικό διάγραμμα να δημοσιευθεί στην Εφημερίδα της Κυβερνήσεως.

Έδεσσα, 14 Ιουλίου 2004

Ο Νομάρχης κ.α.α.
Ο Α΄ Βοηθός Νομάρχη
ΔΗΜ. ΦΑΡΜΟΥΖΗΣ

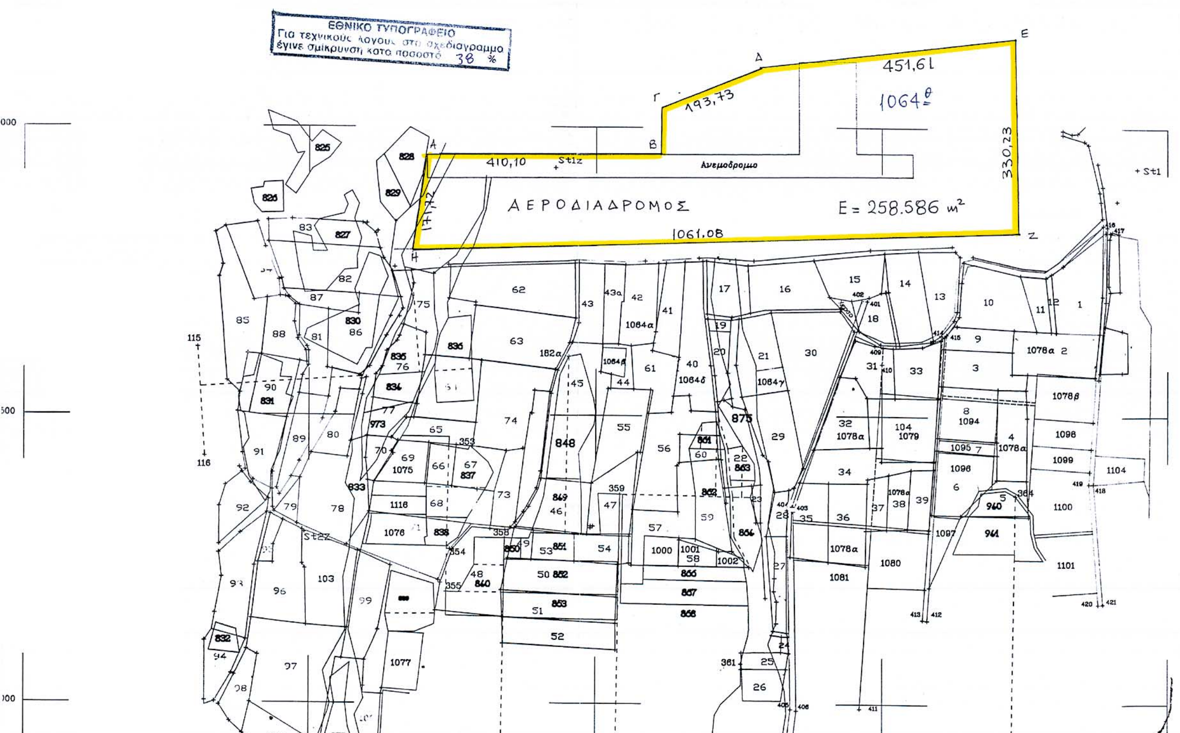

ΤΟΠΟΓΡΑΦΙΚΟ ΔΙΑΓΡΑΜΜΑ

ΑΓΡΟΚΤΗΜΑΤΟΣ "ΖΕΡΒΗ" Ν. ΠΕΛΛΑΣ ΚΛΙΜΑΚΑ 1:5000
ΣΧΗΠΛΗΡΩΜΑΤΙΚΗ ΔΙΑΝΟΜΗ 1989
ΑΓΡΟΤΕΜΑΧΙΟ 1064$^{\varepsilon}$ τεμάχιο χερσολίβαδο "κοινόχρηστο"

ΑΛΛΑΓΗ ΧΡΗΣΗΣ του τμήματος ΑΒΓΔΕΖΗ-Α του αγροτεμαχίου 1064$^{\varepsilon}$ αγροκτήματος ΖΕΡΒΗΣ Δήμου Βεγορίτιδας για την δημιουργία ανεμοδιαδρόμων - αεροδιαδρόμων.

Το διάγραμμα αυτό συνοδεύει την απόφαση του Νομάρχη Πέλλας με αριθ. 22636/14-07-04 που αφορά αλλαγή χρήσης της του τμήματος ΑΒΓΔΕΖΗ-Α εμβαδού 258.586 m^2 του αγροκτήματος με αριθ. 1064$^{\varepsilon}$ του Δ.Δ. Ζέρβης Δήμου Βεγορίτιδας σε αγροτεμάχιο με αριθ. 1064$^{\theta}$.

ΕΔΕΣΣΑ 14 Ιουλίου 2004

Η ΣΥΝΤΑΞΑΣΑ
ΑΠΟΚΑΤΑΝΙΔΟΥ ΕΛΕΝΗ
ΕΡΓΟΔΗΓΟΣ ΔΕ, με Α' βαθμό

ΘΕΩΡΗΘΗΚΕ
Ο Αναπληρωτής Δ/ντής Δ/νσης Χωροταξ.-Οικισμού & Χωρ/ξίας Ν.Α. Πέλλας



ΤΕΛΙΑΝΙΔΗΣ ΘΕΟΧΑΡΗΣ
ΜΗΧ/ΚΟΣ ΠΕ, με Α' βαθμό